



ΕΦΗΜΕΡΙΣ ΤΗΣ ΚΥΒΕΡΝΗΣΕΩΣ

ΤΗΣ ΕΛΛΗΝΙΚΗΣ ΔΗΜΟΚΡΑΤΙΑΣ

ΤΕΥΧΟΣ ΤΕΤΑΡΤΟ **Αρ. Φύλλου 134**

8 Φεβρουαρίου 2005

ΠΕΡΙΕΧΟΜΕΝΑ

ΑΠΟΦΑΣΕΙΣ

Επικύρωση καθορισμού οριογραμμών τμήματος του ρέματος «Γελαδαριάς» του Δ.Δ. Δασκίου Δήμου Μακεδονίδος Ν. Ημαθίας 1

Αλλαγή χρήσης 4002 τ.μ. του υπ' αριθμ. 2357 χέρσου αγροκτήματος Αθύρων, Ν. Πέλλας για ανέγερση σταυλικών εγκαταστάσεων 2

Αλλαγή χρήσης 4000 τ.μ. του υπ' αριθμ. 1 χέρσου αγροκτήματος Αξου Δήμου Κύρρου Ν. Πέλλας για ανέγερση σταυλικών εγκαταστάσεων 3

ΑΠΟΦΑΣΕΙΣ

Αριθ. 8585 (1)

Επικύρωση καθορισμού οριογραμμών τμήματος του ρέματος «Γελαδαριάς» του Δ.Δ. Δασκίου Δήμου Μακεδονίδος Ν. Ημαθίας.

Ο ΓΕΝΙΚΟΣ ΓΡΑΜΜΑΤΕΑΣ ΠΕΡΙΦΕΡΕΙΑΣ ΚΕΝΤΡΙΚΗΣ ΜΑΚΕΔΟΝΙΑΣ

Έχοντας υπόψη:

1. Τις διατάξεις του Ν. 1558/1985 «Κυβέρνηση και Κυβερνητικά όργανα».
2. Τον Ν. 1622/1986 «Τοπική αυτοδιοίκηση, Περιφερειακή ανάπτυξη και δημοκρατικός προγραμματισμός».
3. Τις διατάξεις του Π.Δ. 71/1993 «Καθορισμός αρμοδιοτήτων που διατηρούνται από τον Υπουργό και τις Περιφερειακές Αρχές ή όργανα διανομαρχιακού επιπέδου της Γ.Γ. Δημ. Έργων του ΥΠΕΧΩΔΕ».
4. Τις διατάξεις του Ν. 2503/1997 «Διοίκηση, οργάνωση, στελέχωση της Περιφέρειας, ρύθμιση θεμάτων για την τοπική αυτοδιοίκηση και άλλες διατάξεις».
5. Την υπ' αριθ. 5631/26.7.2000 απόφαση του Γενικού Γραμματέα Περιφέρειας Κεντρικής Μακεδονίας «Ορισμός εισηγητών και μεταβίβαση εξουσίας υπογραφής «Με εντολή Γενικού Γραμματέα» αποφάσεων, εγγράφων και άλλων πράξεων στον Γενικό Διευθυντή, στους Προϊσταμένους Διευθύνσεων κ.λ.π.».
6. Τις διατάξεις του άρθρου 6 του Ν. 880/1979, όπως τροποποιήθηκε με το άρθρο 5 του Ν. 3010/2002 (ΦΕΚ 91/τ.Α΄/25.4.2002).
7. Το υπ' αριθμ. Δ5/6926/12.12.2004 έγγραφο της Δ/νσης Τεχν.Υπηρεσιών Ν.Α. Ημαθίας με το οποίο μας διαβίβασε προς επικύρωση τον φάκελο της υπόψη οριοθέτησης.
8. Την απόφαση με αριθμ.4118/30.11.2004 (Ορθή επανάληψη 14.1.2005) της Δ/νσης Τεχν.Υπηρεσιών Ν.Α. Ημαθίας για την έγκριση καθορισμού οριογραμμών τμήματος του υπόψη ρέματος καθώς και το αντίστοιχο τοπογραφικό διάγραμμα υπό κλίμακα 1:500 επί του οποίου καθορίσθηκαν με κόκκινη γραμμή οι υπόψη οριογραμμές.
9. Την υπ' αριθμ. 102/2004 απόφαση του Δημοτικού Συμβουλίου Δήμου Μακεδονίδος, από την οποία προκύπτει, ότι το οικείο Δημοτικό Συμβούλιο γνωμοδότησε υπέρ της υπόψη οριοθέτησης.

Και επειδή:


Ο καθορισμός των υπόψη οριογραμμών έγινε σύμφωνα με τα προβλεπόμενα από τον ισχύοντα νόμο, αποφασίζουμε:

1. Την Επικύρωση του καθορισμού οριογραμμών του ρέματος «Γελαδαριάς» του Δ.Δ. Δασκίου Δήμου Μακεδονίδος Ν. Ημαθίας όπως αυτές εγκρίθηκαν με την απόφαση με αριθμό 4118/30.11.2004 της Δ/νσης Τεχν.Υπηρεσιών Ν.Α. Ημαθίας και εμφανίζονται με κόκκινη γραμμή σε τοπογραφικό διάγραμμα υπό κλίμακα 1:500.

Η απόφαση αυτή μαζί με τα αντίστοιχο Τοπογραφικό διάγραμμα σε σμίκρυνση, να δημοσιευθεί στην Εφημερίδα της Κυβερνήσεως.

Θεσσαλονίκη, 25 Ιανουαρίου 2005

Ο Γενικός Γραμματέας Περιφέρειας
ΓΕΩΡΓΙΟΣ ΤΣΙΟΤΡΑΣ

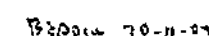

ΘΕΩΡΗΘΗΚΕ

ΜΙΧΑΛΗΣ ΠΑΠΑΔΟΠΟΥΛΟΣ
ΠΟΛΙΤΙΚΟΣ ΜΗΧΑΝΙΚΟΣ

ΕΠΙΚΥΡΩΣΗ
Ο καθορισμός των οριογραμμών σύμφωνα με την 8585/25-1-05 Απόφαση Γεν. Γραμ. Π.Κ.Μ.

Πρόδρομος Γκουτάσπουλος
Πολιτικός Μηχανικός

ΟΡΙΟΘΕΤΗΣΗ ΡΕΜΑΤΟΣ — — — — —
ΚΟΙΤΗ ΡΕΜΑΤΟΣ — — — — —

Ιωάννης Χατζημιχαηλίδης
Πολ. Μηχ/κός με Α΄Β

Για τεχνικούς λόγους αθέωρησης στο σχεδιάγραμμα
ΕΘΝΙΚΟ ΤΥΠΟΓΡΑΦΕΙΟ

ΚΟΡΥΦΕΣ ΟΡΙΟΓΡΑΜΜΗΣ

Α1	345448.61	4464859.646	Δ1	345514.245	4464670.516
Α2	345453.178	4464642.843	Δ2	345520.232	4464639.903
Α3	345482.905	4464624.551	Δ3	345519.668	4464627.765
Α4	345465.827	4464611.06	Δ4	345515.624	4464610.987
Α5	345469.86	4464604.842	Δ5	345511.798	4464603.447
Α6	345470.45	4464593.926	Δ6	345507.563	4464592.465
Α7	345482.151	4464567.552	Δ7	345508.652	4464575.007

ΠΕΡΙΦΕΡΕΙΑΚΗ ΔΙΟΙΚΗΣΗ Ν. ΗΜΑΘΙΑΣ
ΓΕΝΙΚΗ ΔΙΕΥΘΥΝΣΗ ΠΕΡΙΦΕΡΕΙΑΣ
Δ.Τ.Τ.

ΜΕΛΕΤΗ ΚΑΤΑΣΚΕΥΗΣ ΧΩΜΑΤΙΝΟΥ ΦΡΑΓΜΑΤΟΣ
ΣΤΟΝ ΔΗΜΟ ΜΑΚΕΔΟΝΙΔΟΣ
Δ.Δ ΔΑΣΚΙΟΥ ΡΕΜΑ ΓΕΛΑΔΑΡΙΑΣ

ΟΡΙΟΘΕΤΗΣΗ ΡΕΜΑΤΟΣ

ΤΟΠΟΓΡΑΦΙΚΟ ΔΙΑΓΡΑΜΜΑ

ΚΛΙΜΑΚΑ 1:500

ΕΚΠΟΝΗΣΗ

ΓΕΩΡΓΙΟΣ Δ. ΝΕΣΤΟΡΗΣ
ΑΓΡ. ΚΑΙ ΤΟΠΟΓΡ. ΜΗΧ/ΚΟΣ

Δ.Τ.Τ.	Ο ΕΛΕΓΞΑΣ ΜΗΧΑΝΙΚΟΣ	
	Ο ΤΜΗΜΑΤΑΡΧΗΣ ΜΕΛΕΤΩΝ	
	Ο ΠΡΟΙΣΤΑΜΕΝΟΣ	

ΕΓΚΡΙΤΙΚΗ ΑΠΟΦΑΣΗ

Αριθ. 2622 (2)

Αλλαγή χρήσης 4002 τ.μ. του υπ' αριθμ. 2357 χέρσου αγροκτήματος Αθύρων, Ν. Πέλλας για ανέγερση σταυλικών εγκαταστάσεων.

Ο ΝΟΜΑΡΧΗΣ ΠΕΛΛΑΣ

Έχοντας υπόψη:

1) Τις διατάξεις του Ν. 2218/1994 (ΦΕΚ90Α/1994) ίδρυση Νομαρχιακής Αυτοδιοίκησης.

2) Την υπ' αριθ. 25/31.3.1995 (ΦΕΚ 365Β) απόφαση Ν.Σ. Πέλλας «περί οργανισμού οργάνωσης και λειτουργία της Νομαρχιακής Αυτοδιοίκησης Πέλλας άρθρο 10».

3) Τον Νόμο 1512/1985 (ΦΕΚ 4Α/1985) για τροποποίηση και συμπλήρωση των Πολεοδομικών διατάξεων και ειδικά το άρθρο 3 περί καθορισμού χρήσεων παραχωρημένων Δημοσίων εκτάσεων.

4) Τις διατάξεις του άρθρου 29Α του Ν. 1558/1985 όπως αυτό προστέθηκε με το άρθρο 27 του Ν. 2081/1992 (ΦΕΚ 154 Α).

5) Την υπ'αριθμ. 44942/2003 Απόφαση Νομάρχη Πέλλας για ορισμό βοηθών Νομάρχη.

6) Το υπ'αριθμ. 9993/2004 έγγραφο του τμήματος τοπικής αυτ/σης Ν. Πέλλας.

7) Το υπ' αριθμ. 18835/2004 έγγραφο της Δ/νσης Υγείας και Προνοίας Ν. Πέλλας.

8) Το υπ' αριθμ. 248/2004 έγγραφο Κτηματικής Υπηρεσίας Ν. Πέλλας.

9) Το υπ' αρθμ. 1837/2004 έγγραφο της Δ/νσης Γεωργίας Γιαννιτσών.

10) Το υπ' αριθμ. 2981/2004 έγγραφο της ΙΖ Εφορείας Προϊστορικών και Κλασσικών Αρχαιοτήτων.

11) Το υπ' αριθμ. 2296/2004 έγγραφο 11ης Εφορείας Βυζαντινών Αρχαιοτήτων.

12) Το υπ' αριθμ. 4632/2004 έγγραφο της Δ/νσης Τουρισμού Κ. Μακεδονιας.

13)Το υπ' αριθμ. 1248/2004 έγγραφο του Τμήματος Πολεοδομίας Γιαννιτσών.

14) Το υπ' αριθμ. 1780/2004 έγγραφο της Δ/νσης Δασών Ν. Πέλλας.

15) Την υπ' αριθμ. 74/2004 απόφαση Δημοτικού Συμβουλιου Δήμου Πέλλας.

16) Το υπ'αριθ. 579/3004 έγγραφο της Τοπογραφικής Υπηρεσίας Γιαννιτσών.

17) Τα τοπογραφικά διαγράμματα σε κλίμακα 1:500 της κοινοχρήστου εκτάσεως, αποφασίζουμε:

Άρθρο 1

Καθορίζουμε την χρήση της έκτασης των 4002 τ.μ. από το υπ'αριθμ. 2357 χέρσο αγροκτήματος Αθύρων Δήμου Πέλλας σε χώρο ανέγερσης σταυλικών εγκαταστάσεων υπό του Κουσογλου Ιωακείμ, όπως αυτή φαίνεται στο τοπογραφικό διάγραμμα που συνοδεύει την παρούσα απόφαση που θεωρήθηκε απο τον Προϊστάμενο του Τμήματος Πολεοδομίας Γιαννιτσών με την από 4.1.2005 πράξη του.


Άρθρο 2


Από το κανονιστικού χαρακτήρα σκέλος της παρούσας απόφασης δεν βαρύνεται ο κρατικός προϋπολογισμός, ούτε ο προϋπολογισμός του οικείου Ο.Τ.Α..

Η απόφαση αυτή να δημοσιευθεί στην Εφημερίδα της Κυβερνήσεως.


Γιαννιτσά, 4 Ιανουαρίου 2005


Ο Νομάρχης κ.α.α.
Ο Βοηθός Νομάρχης
ΔΗΜΗΤΡΗΣ ΦΑΡΜΟΥΖΗΣ

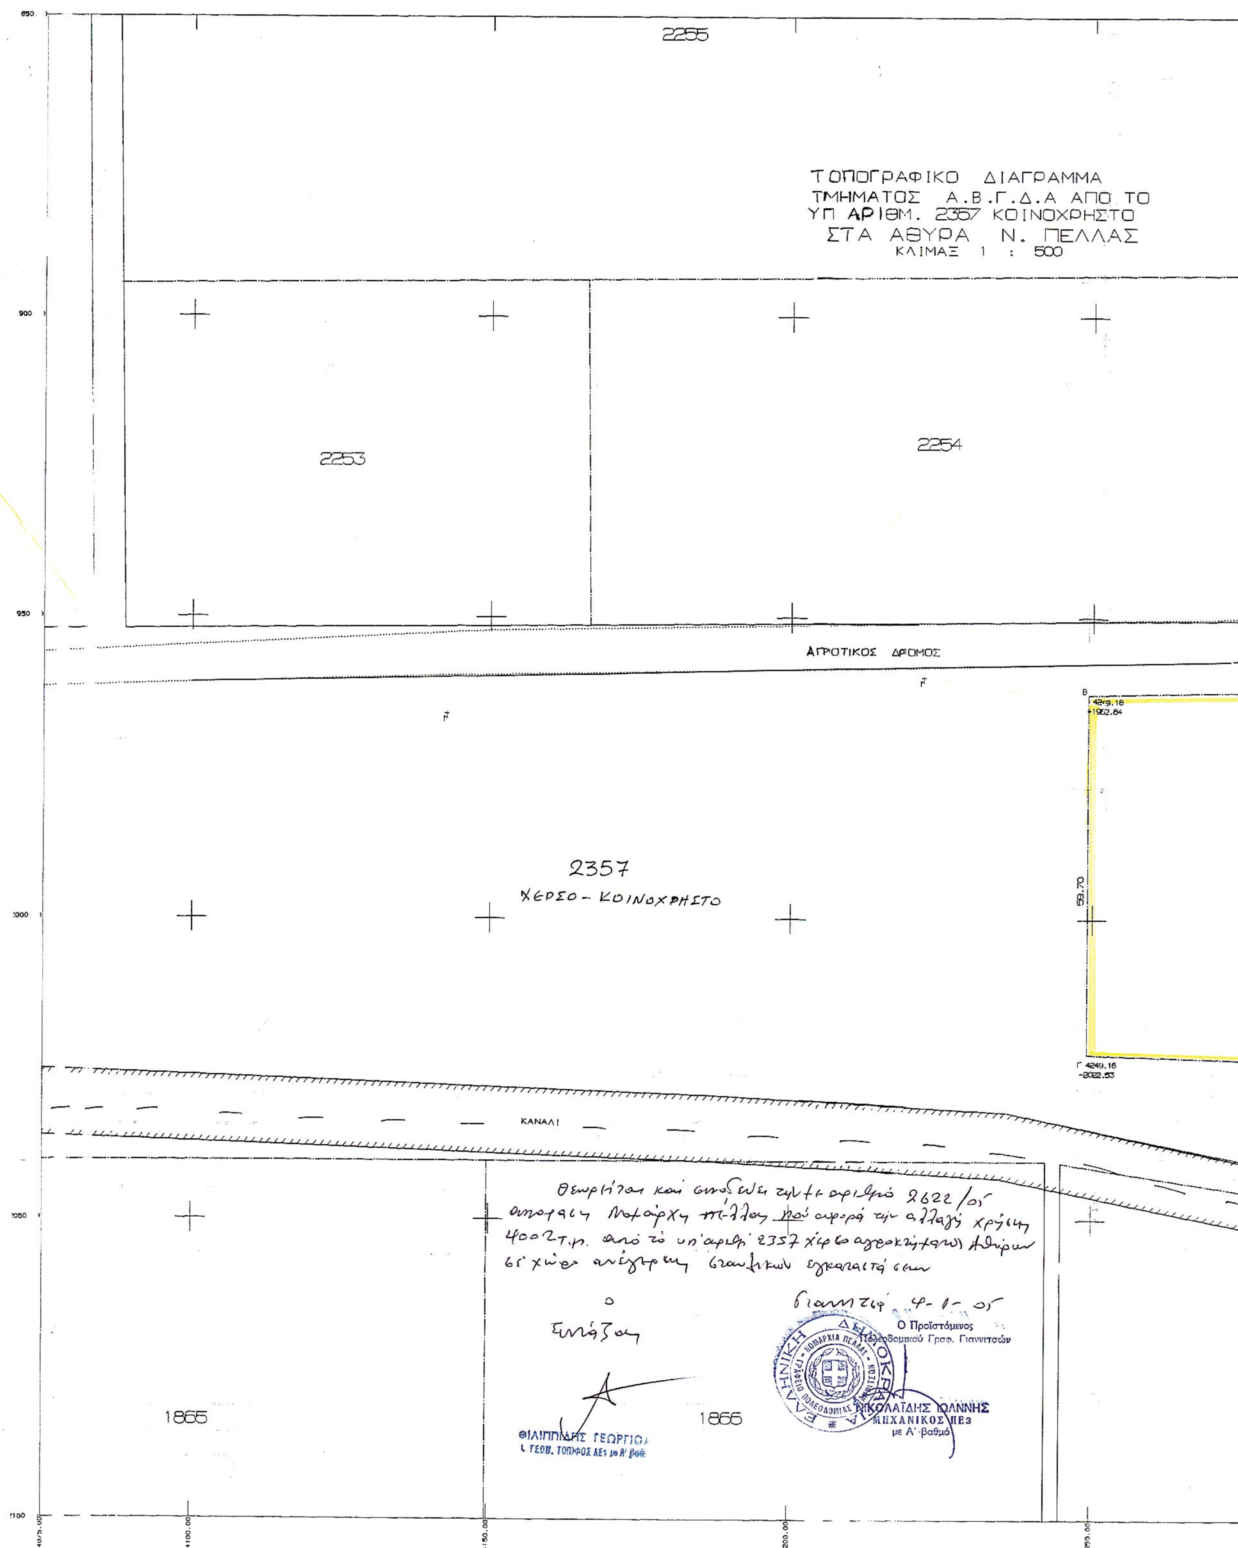

2255
ΤΟΠΟΓΡΑΦΙΚΟ ΔΙΑΓΡΑΜΜΑ
ΤΜΗΜΑΤΟΣ Α.Β.Γ.Δ.Α ΑΠΟ ΤΟ
ΥΠ ΑΡΙΘΜ. 2357 ΚΟΙΝΟΧΡΗΣΤΟ
ΣΤΑ ΑΘΥΡΑ Ν. ΠΕΛΛΑΣ
ΚΛΙΜΑΞ 1 : 500
2253
2254
ΑΓΡΟΤΙΚΟΣ ΔΡΟΜΟΣ
2357
ΧΕΡΣΟ - ΚΟΙΝΟΧΡΗΣΤΟ
59.70
ΚΑΝΑΛΙ
Θεωρήθηκε και συνοδεύει την υπ' αριθμό 2622/05 απόφαση Νομάρχη Πέλλας πού αφορά την αλλαγή χρήσης 4002 τ.μ. από το υπ' αριθμ. 2357 χέρσο αγροκτήματος Αθύρων σε χώρο ανέγερσης σταυλικών εγκαταστάσεων
Γιαννιτσά 4-1-05
Ο Συντάξας
Ο Προϊστάμενος
Πολεοδομικού Γραφ. Γιαννιτσών
ΕΛΛΗΝΙΚΗ ΔΗΜΟΚΡΑΤΙΑ
ΝΟΜΑΡΧΙΑ ΠΕΛΛΑΣ
ΓΡΑΦΕΙΟ ΠΟΛΕΟΔΟΜΙΑΣ ΓΙΑΝΝΙΤΣΩΝ
ΝΙΚΟΛΑΪΔΗΣ ΙΩΑΝΝΗΣ
ΜΗΧΑΝΙΚΟΣ ΠΕ3
με Α' βαθμό
ΦΙΛΙΠΠΙΔΗΣ ΓΕΩΡΓΙΟΣ
1865
1865
850
900
950
1000
1050
1100
4100.00
4150.00
4200.00
4250.00

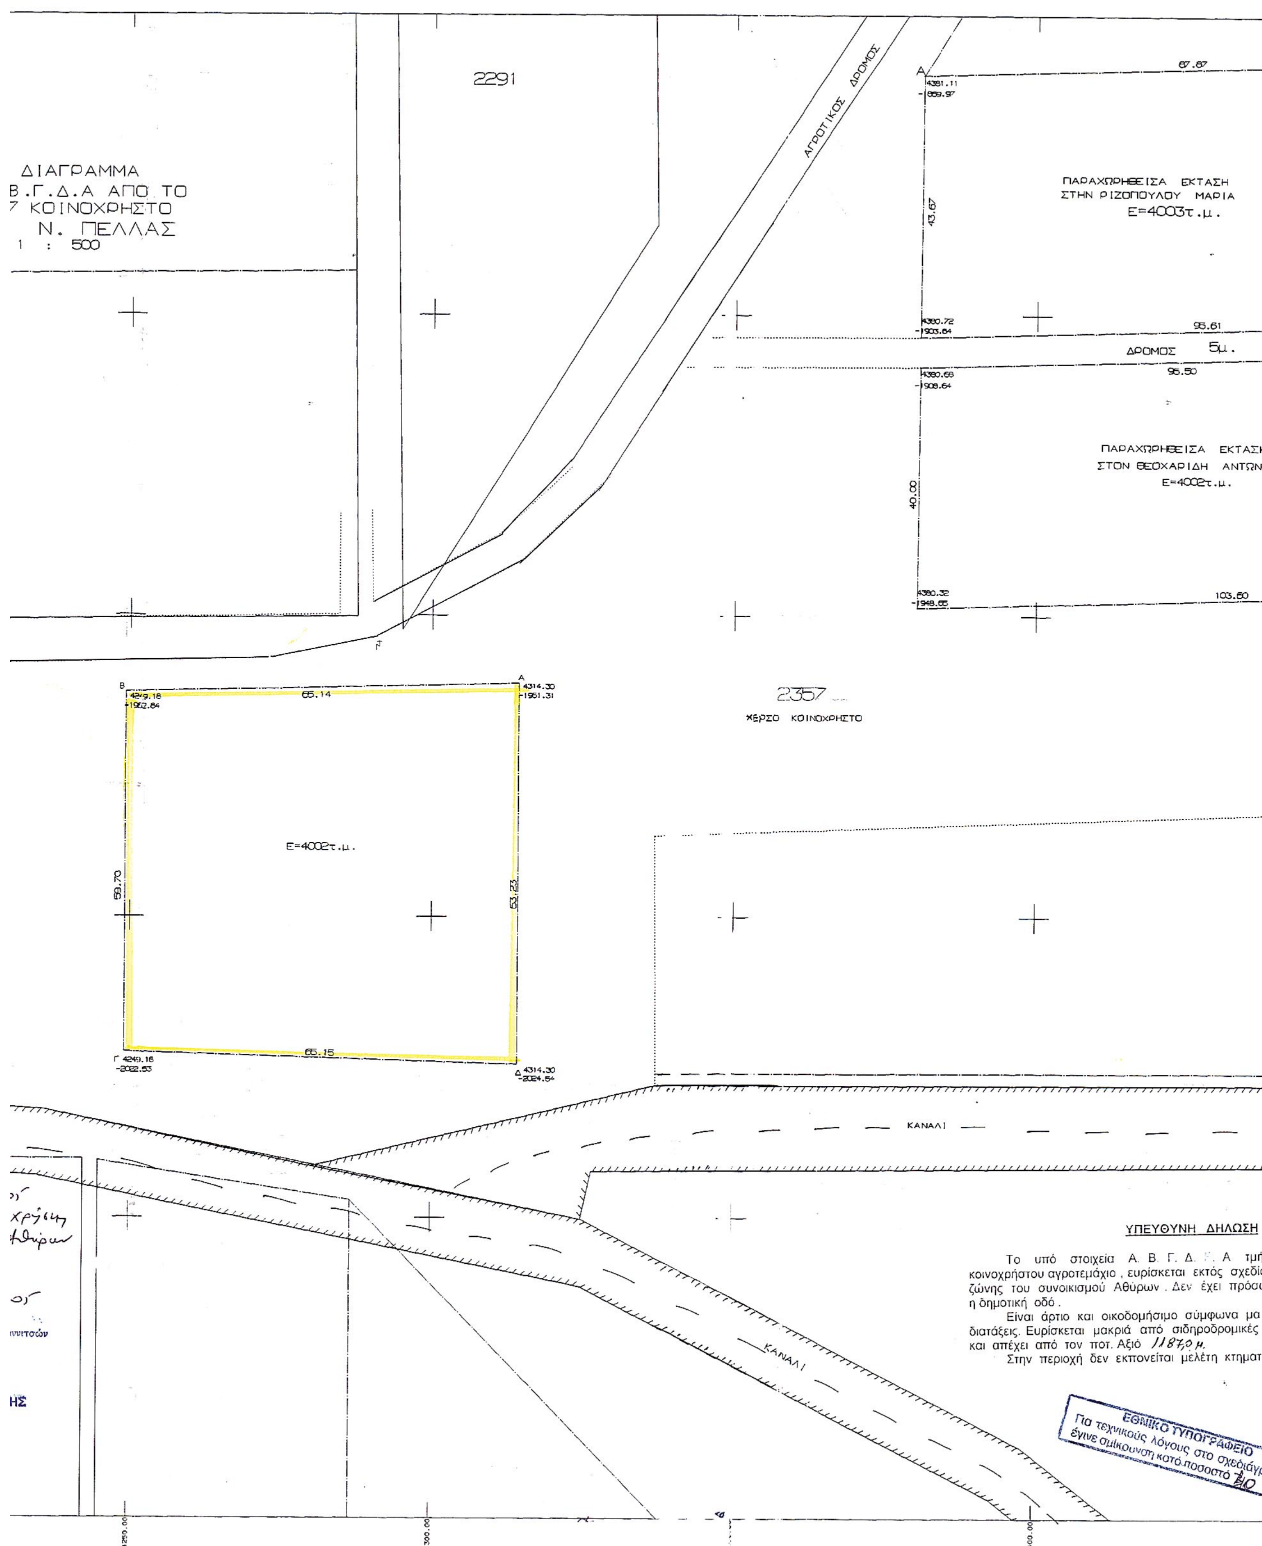

2291
ΑΓΡΟΤΙΚΟΣ ΔΡΟΜΟΣ
ΔΙΑΓΡΑΜΜΑ
Β.Γ.Δ.Α ΑΠΟ ΤΟ
ΚΟΙΝΟΧΡΗΣΤΟ
Ν. ΠΕΛΛΑΣ
1 : 500
67.87
4381.11
859.97
43.67
ΠΑΡΑΧΩΡΗΘΕΙΣΑ ΕΚΤΑΣΗ
ΣΤΗΝ ΡΙΖΟΠΟΥΛΟΥ ΜΑΡΙΑ
Ε=4003τ.μ.
4380.72
1903.64
95.61
ΔΡΟΜΟΣ 5μ.
4380.68
1908.64
95.50
ΠΑΡΑΧΩΡΗΘΕΙΣΑ ΕΚΤΑΣΗ
ΣΤΟΝ ΘΕΟΧΑΡΙΔΗ ΑΝΤΩΝ
Ε=4002τ.μ.
40.00
4380.32
1948.65
103.60
Β 4249.16
1902.84
65.14
Α 4314.30
1951.31
2357
ΧΕΡΣΟ ΚΟΙΝΟΧΡΗΣΤΟ
Ε=4002τ.μ.
59.70
63.23
Γ 4249.16
2022.53
65.15
Δ 4314.30
2024.54
ΚΑΝΑΛΙ
ΚΑΝΑΛΙ
ΥΠΕΥΘΥΝΗ ΔΗΛΩΣΗ
Το υπό στοιχεία Α. Β. Γ. Δ. . Α τμή
κοινοχρήστου αγροτεμάχιο , ευρίσκεται εκτός σχεδίο
ζώνης του συνοικισμού Αθύρων . Δεν έχει πρόσ
η δημοτική οδό .
Είναι άρτιο και οικοδομήσιμο σύμφωνα με
διατάξεις. Ευρίσκεται μακριά από σιδηροδρομικές
και απέχει από τον ποτ. Αξιό 1187,0 μ.
Στην περιοχή δεν εκπονείται μελέτη κτηματ
ΕΘΝΙΚΟ ΤΥΠΟΓΡΑΦΕΙΟ
Για τεχνικούς λόγους στο σχεδιάγ
έγινε σμίκρυνση κατά ποσοστό 20
4250.00
4300.00
4400.00

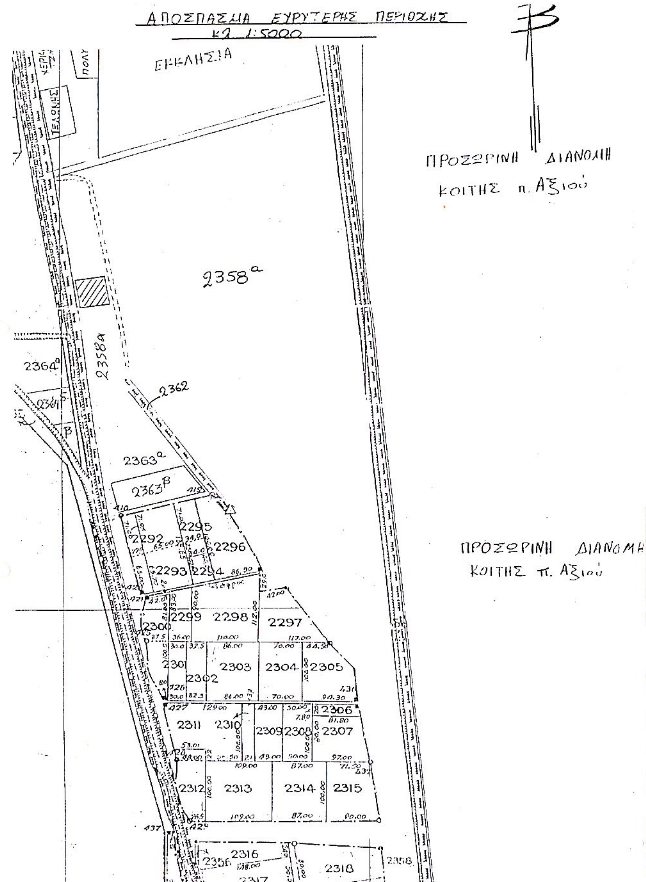

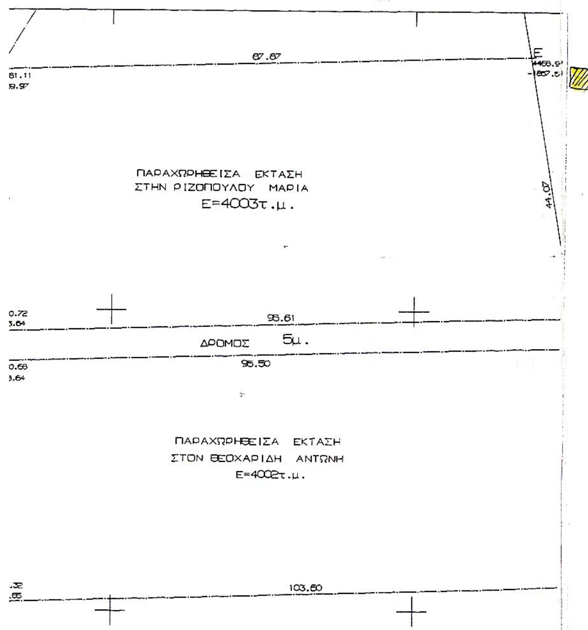

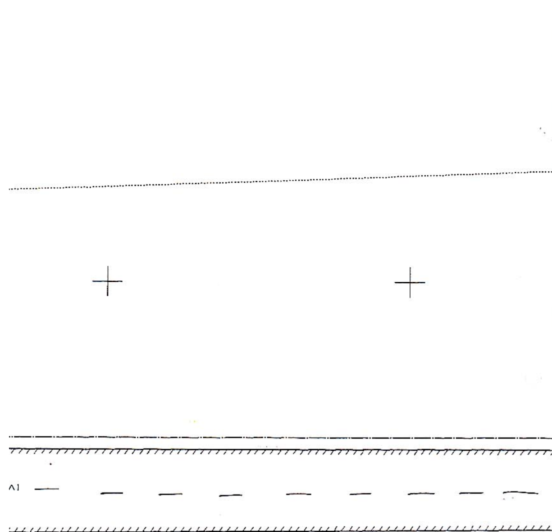

ΣΤΟΙΧΕΙΑ ΕΡΕΥΝΗΣ ΙΔΙΩΤΟΥ ΜΗΧΑΝΙΚΟΥ

Α. ΟΡΟΙ ΔΟΜΗΣΕΩΣ
Ορια οικοπεδου Α.Β.Γ.Δ......................
Διαταγματα ρυμοτομιας..
Ελαχιστα ορια . Εμβαδον.................Προσωπον...........................
Παρεκλιση..
Συστημα...........................Ποσοστο καλυψεως.........................
Οροφοι.............Υψος...........Συντελεστης δομησεως.................

Β. ΠΡΑΞΕΙΣ ΤΑΚΤΟΠΟΙΗΣΕΩΣ
.Δέν...υπαρχουν πραξεις τακτοποιησεως.
....

Γ. ΑΡΤΙΟ ΚΑΙ ΟΙΚΟΔΟΜΗΣΙΜΟ
Ειναι μετα παγια ορια αρτιοτητος.
....

Δ. ΛΕΠΤΟΜΕΡΗΣ ΚΑΘΟΡΙΣΜΟΣ ΡΥΜΟΤΟΜΙΑΣ
Οι ρυμοτομικες γραμμες οριζονται με αναλυτικα στοιχεια.
....

Ε. ΤΟ ΟΙΚΟΠΕΔΟ ΕΙΝΑΙ ΕΚΤΟΣ ΑΝΑΣΤΟΛΗΣ
....

Ζ. ΕΜΒΑΔΟΝ ΟΙΚΟΠΕΔΟΥ
Το εμβαδον του οικοπεδου Α.Β.Γ.Δ........υπολογιστηκε αναλυτικα απο τις συντεταγμενες των κορυφων του και βρεθηκε = ...

Η. ΠΡΟΣΔΙΟΡΙΣΜΟΣ ΑΦΕΤΗΡΙΑΣ ΥΨΟΥΣ (Αρθρο 35 ΓΟΚ 73)
Υψομετρα κορυφων οικοπεδου Α=......Β=......Γ=......Δ=......

Θ. Δεν διερχονται καλωδια υψηλης τασεως.

ΕΡΓΟΔΟΤΗΣ	ΚΟΥΣΟΓΛΟΥ ΙΩΑΚΕΙΜ
ΕΡΓΟ	ΠΑΡΑΧΩΡΗΣΗ 4002 τ.μ. ΑΠΟ ΤΟ 2357 ΚΟΙΝΟΧΡΗΣΤΟ ΓΙΑ ΣΤΑΥΛΙΚΕΣ ΕΓΚΑΤΑΣΤΑΣΕΙΣ
ΘΕΣΗ	ΑΘΥΡΑ
ΜΕΛΕΤΗΤΕΣ	
ΘΕΜΑ ΣΧΕΔΙΟΥ: ΤΟΠΟΓΡΑΦΙΚΟ ΔΙΑΓΡΑΜΜΑ	ΑΡΙΘΜΟΣ ΣΧΕΔΙΟΥ: Α 1
ΚΛΙΜΑΚΑ	1: 500
ΧΡΟΝΟΣ ΜΕΛΕΤΗΣ	ΑΠΡΙΛΙΟΣ 2004
Ο ΣΥΝΤΑΞΑΣ	Ο ΕΛΕΓΧΟΣ

ΜΟΥΣΤΑΚΑΣ ΑΓ. ΓΕΩΡΓΙΟΣ
ΔΙΠΛ. ΑΓΡΟΝ. ΤΟΠΟΓΡΑΦΟΣ ΜΗΧΑΝΙΚΟΣ
ΜΕΛΟΣ Τ.Ε.Ε. ΑΡΙΘΜ. ΜΗΤΡΩΟΥ 52617
ΓΕΩΡΓ. ΓΕΝΝΗΜΑΤΑ 23, ΚΟΥΦΑΛΙΑ, Τ.Κ. 57100
ΤΗΛ. (0391) 51.807

ΥΠΕΥΘΥΝΗ ΔΗΛΩΣΗ

Το υπό στοιχεία Α. Β. Γ. Δ. Ε. Α τμήμα του υπ' αριθ. 2357 κοινοχρήστου αγροτεμάχιο, ευρίσκεται εκτός σχεδίου, εκτός Γ.Π.Σ. και εκτός ζώνης του συνοικισμού Αθύρων. Δεν έχει πρόσωπο σε εθνική, επαρχιακή η δημοτική οδό.

Είναι άρτιο και οικοδομήσιμο σύμφωνα μα τις κείμενες πολεοδομικές διατάξεις. Ευρίσκεται μακριά από σιδηροδρομικές γραμμές, ευαγή ιδρύματα και απέχει από τον ποτ. Αξιό 1187,0 μ.

Στην περιοχή δεν εκπονείται μελέτη κτηματολογίου.



Αριθ. 2737 (3)

Αλλαγή χρήσης 4000 τ.μ. του υπ' αριθμ. 1 χέρσου αγροκτήματος Αξου Δήμου Κύρρου για ανέγερση σταυλικών εγκαταστάσεων.

Ο ΝΟΜΑΡΧΗΣ ΠΕΛΛΑΣ

Έχοντας υπόψη:

1) Τις διατάξεις του Ν. 2218/1994 (ΦΕΚ 90Α/1994) ίδρυση Νομαρχιακής Αυτοδιοίκησης.

2) Την υπ' αριθ. 25/31.3.1995 (ΦΕΚ 365Β) απόφαση Ν.Σ. Πέλλας «περί οργανισμού και λειτουργία της Νομαρχιακής Αυτοδιοίκησης Πέλλας άρθρο 10».

3) Τον Νόμο 1512/1985 (ΦΕΚ4Α/1985) για τροποποίηση και συμπλήρωση των Πολεοδομικών διατάξεων και ειδικά το άρθρο 3 «περί καθορισμού χρήσεων παραχωρημένων Δημοσίων εκτάσεων».

4) Τις διατάξεις του άρθρου 29Α του Ν. 1558/1985 όπως αυτό προστέθηκε με το άρθρο 27 του Ν. 2081/1992 (ΦΕΚ154Α).

5) Την υπ'αριθμ. 44942/2003 Απόφαση Νομάρχη Πέλλας για ορισμό βοηθών Νομάρχη.

6) Το υπ'αριθμ. 9475/4.11.2004 έγγραφο της Δ/νσης τοπικής αυτ/σης Ν. Πέλλας.

7) Το υπ'αριθμ. 462/18.2.2003 έγγραφο της Δ/νσης Υγείας και Πρoνοίας Ν. Πέλλας.

8) Το υπ'αριθμ. 490/31.12.2002 έγγραφο Κτηματικής Υπηρεσίας Ν. Πέλλας.

9) Το υπ'αριθμ. 44/22.1.2003 έγγραφο της ΙΖ Εφορείας Προϊστορικών και Κλασικών Αρχαιοτήτων.

10) Το υπ' αριθμ. 4270/26.10.2004 έγγραφο 11ης Εφορείας Βυζαντινών Αρχαιοτήτων.

11) Το υπ' αριθμ. 260/21.1.2003 έγγραφο Δ/νσης Τουρισμού Κ. Μακεδονίας.

12) Το υπ'αριθμ. 21/16.1.2003 έγγραφο Δασαρχείου Εδεσσας.

13) Το υπ' αριθμ. 993/12.10.2004 έγγραφο τμήματος τοπογραφικής Γιαννιτσών.

14) Το υπ' αριθμ. 1636/21.9.2004 έγγραφο Δ/νσης Πολιτικής Γης.

15) Το υπ' αριθμ. 64/14.1.2003 έγγραφο τμήματος Πολεοδομίας Γιαννιτσών.

16) Την υπ' αριθμ. 182/2004 απόφαση Δημοτικού Συμβουλιου Δήμου Κύρρου.

17) Τα τοπογραφικά διαγράμματα σε κλίμακα 1:1000 της κοινοχρήστου εκτάσεως, αποφασίζουμε:

Άρθρο 1

Καθορίζουμε την χρήση της έκτασης των 4000 τ.μ. από το υπ'αριθμ. 1 χέρσο αγροκτήματος Αξου Δήμου Κυρρου σε χώρο ανέγερσης σταυλικών εγκαταστάσεων υπο του Βασιλειάδη Ιορδάνη όπως αυτή φαίνεται στο τοπογραφικό διάγραμμα που συνοδεύει την παρούσα απόφαση που θεωρήθηκε από τον Προϊστάμενο του Τμήματος Πολεοδομίας Γιαννιτσών με την από 12.1.2005 πράξη του.

Άρθρο 2

Από το κανονιστικού χαρακτήρα σκέλος της παρούσας απόφασης δεν βαρύνεται ο κρατικός προϋπολογισμός ούτε ο προϋπολογισμός του οικείου Ο.Τ.Α.

Η απόφαση αυτή να δημοσιευθεί στην Εφημερίδα της Κυβερνήσεως.

Γιαννιτσά, 12 Ιανουαρίου 2005

Ο Νομάρχης κ.α.α.
Ο Βοηθός Νομάρχης
ΔΗΜΗΤΡΗΣ ΦΑΡΜΟΥΖΗΣ

ΗΑΤΤ - Αλλαγή Κ.Φ.

	φ	λ	X	Y	φ	λ
Α	40°45' 40°45'	-1°21' -1°15'	-348.797 -8785.322	6742.938 6748.143	40.483862	22.214393
Β	40°45' 40°45'	-1°21' -1°15'	-292.266 -8728.791	6742.938 6748.079	40.483862	22.214634
Γ	40°45' 40°45'	-1°21' -1°15'	-292.266 -8728.861	6681.382 6686.523	40.483662	22.214634
Δ	40°45' 40°45'	-1°21' -1°15'	-285.266 -8721.861	6681.382 6686.515	40.483662	22.214664
Ε	40°45' 40°45'	-1°21' -1°15'	-285.266 -8721.873	6671.582 6676.715	40.483630	22.214664
Ζ	40°45' 40°45'	-1°21' -1°15'	-335.266 -8771.873	6671.582 6676.772	40.483630	22.214451
Η	40°45' 40°45'	-1°21' -1°15'	-335.266 -8771.864	6679.069 6684.259	40.483654	22.214451
Θ	40°45' 40°45'	-1°21' -1°15'	-348.797 -8785.395	6679.069 6684.274	40.483654	22.214393

Θεωρείται και συνοδεύει το παρόν τοπογραφικό διάγραμμα την με αριθμό 2737/05 απόφαση Νομάρχη Πέλλας που αφορά την αλλαγή χρήσης 4000τ.μ από το υπ' αριθ. 1 χέρσο αγροκτήματος Αξού σε χώρο ανέγερσης σταυλικών εγκαταστάσεων


Γιαννιτσά 12-1-05

Ο Συντάξας

ΦΙΛΙΠΠΙΔΗΣ ΓΕΩΡΓΙΟΣ
ΤΟΠΟΓΡΑΦΟΣ ΠΕ1 ΜΕ Α' ΒΘ

Ο Προϊστάμενος
Πολεοδομικού Γραφ. Γιαννιτσών

ΝΙΚΟΛΑΪΔΗΣ ΙΩΑΝΝΗΣ
ΜΗΧΑ... ΠΕ3
με Α' βαθμό

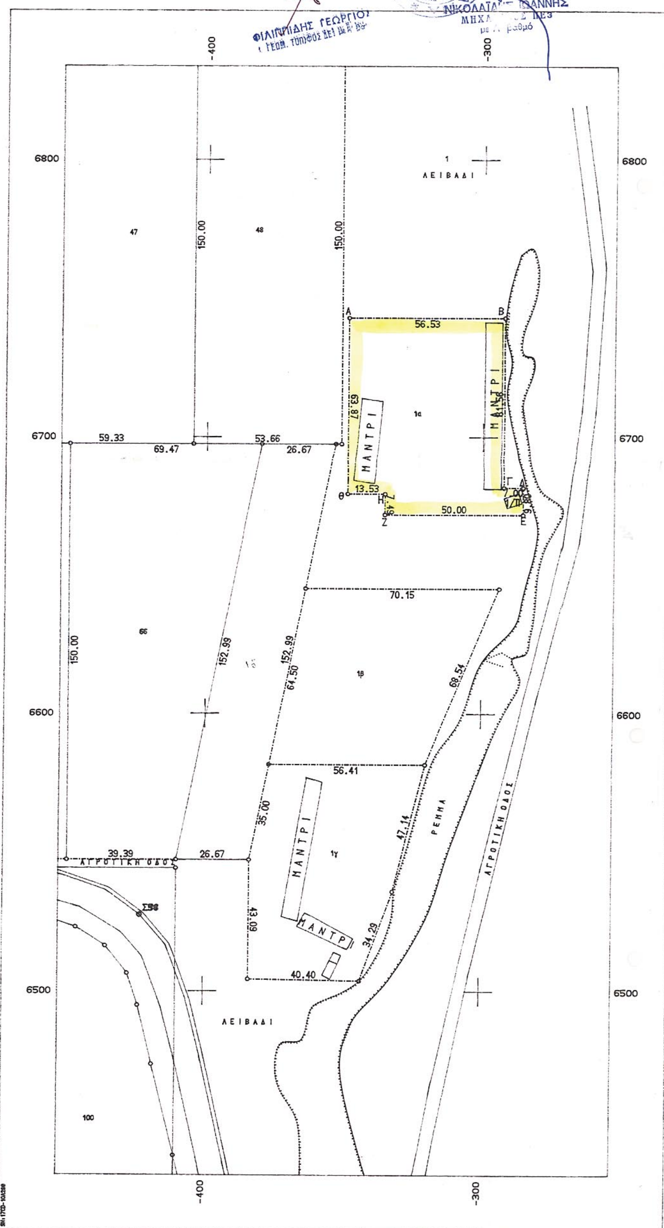

ΥΠΟΜΝΗΜΑ

Το υπο τα στοιχεια Α,Β,Γ,Δ,Ε,Ζ,Η,Θ,Α αγροτεμαχιο ειναι ισον προς Ε=4000.00τ.μ,και προερχεται απο το υπ'αριθ. 1 χερσολειβαδο αγροκτηματος ΑΞΟΥ.

ΥΠΕΥΘΥΝΗ ΔΗΛΩΣΗ

Το ανωτερω αναφερομενο αγροτεμαχιο ειναι εκτος γενικου πολεοδομικου σχεδιου,δεν εφαπτεται με Εθνικο και Επαρχιακο δικτυο και ειναι αρτιο και οικοδομησιμο συμφωνα με τις γενικες πολεοδομικες διαταξεις.
Η απόσταση του υπό τα στοιχεία Α,Β,Γ,Δ,Ε,Ζ,Η,Θ,Α αγροτεμαχίου από τον οικισμό Αξού είναι 580.00 μέτρα.

ΓΙΑΝΝΙΤΣΑ 20-8-2002 Ο ΔΗΛΩΝ ΜΗΧ/ΚΟΣ

ΒΑΣΙΛΕΙΟΣ ΠΑΡΑΣΚΕΥΑΙΔΗΣ
ΔΙΠΛΜ. ΑΓΡ. ΤΟΠΟΓΡΑΦΟΣ ΜΗΧΑΝΙΚΟΣ
ΑΡΙΣΤΟΤΕΛΕΙΟ ΠΑΝΕΠΙΣΤΗΜΙΟ ΘΕΣ/ΝΙΚΗΣ
ΜΕΛΟΣ Τ.Ε.Ε. ΑΡ. ΜΗΤΡΩΟΥ 33962
ΤΑΓΜΑΤΑΡΧΟΥ ΠΑΣΤΡΑ 1
ΤΗΛ: 0382 - 24565 ΓΙΑΝΝΙΤΣΑ

ΤΕΧΝΙΚΟ ΓΡΑΦΕΙΟ
ΒΑΣΙΛΗΣ ΠΑΡΑΣΚΕΥΑΙΔΗΣ ΤΟΠΟΓΡΑΦΟΣ ΜΗΧ/ΚΟΣ

ΤΑΓΜ. ΠΑΣΤΡΑ 1, ΓΙΑΝΝΙΤΣΑ
ΤΗΛ. 0382-24565

ΕΡΓΟΔΟΤΗΣ

ΒΑΣΙΛΕΙΑΔΗΣ ΙΟΡΔΑΝΗΣ

ΕΘΝΙΚΟ ΤΥΠΟΓΡΑΦΕΙΟ
Για τεχνικούς λόγους στο σχεδιάγραμμα έγινε σμίκρυνση κατά ποσοστό 32 %

ΕΡΓΟ

ΣΥΝΤΑΞΗ ΤΟΠΟΓΡΑΦΙΚΟΥ

ΘΕΣΗ

ΑΞΟΣ

ΘΕΜΑ ΣΧΕΔΙΟΥ	ΑΡΙΘΜΟΣ ΣΧΕΔΙΟΥ
ΤΟΠΟΓΡΑΦΙΚΟ ΔΙΑΓΡΑΜΜΑ	ΚΛΙΜΑΚΑ 1:1000

ΧΡΟΝΟΣ ΜΕΛΕΤΗΣ : 20-8-2002

ΥΠΟΓΡΑΦΗ	ΣΦΡΑΓΙΔΑ
	ΒΑΣΙΛΕΙΟΣ ΠΑΡΑΣΚΕΥΑΙΔΗΣ ΔΙΠΛΜ. ΑΓΡ. ΤΟΠΟΓΡΑΦΟΣ ΜΗΧΑΝΙΚΟΣ ΑΡΙΣΤΟΤΕΛΕΙΟ ΠΑΝΕΠΙΣΤΗΜΙΟ ΘΕΣ/ΝΙΚΗΣ ΜΕΛΟΣ Τ.Ε.Ε. ΑΡ. ΜΗΤΡΩΟΥ 33962 ΤΑΓΜΑΤΑΡΧΟΥ ΠΑΣΤΡΑ 1 ΤΗΛ: 0382 - 24565 ΓΙΑΝΝΙΤΣΑ